



PLANTA BAIXA/ESC:1/100

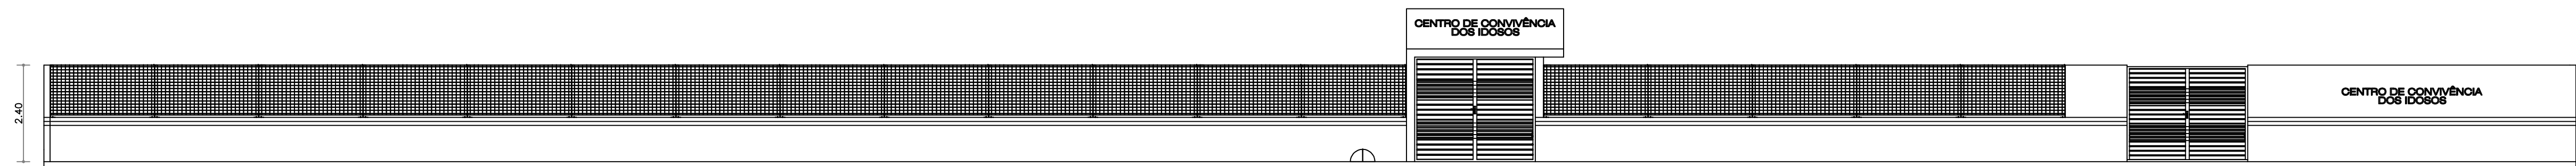

CORTE/ESC:1/100

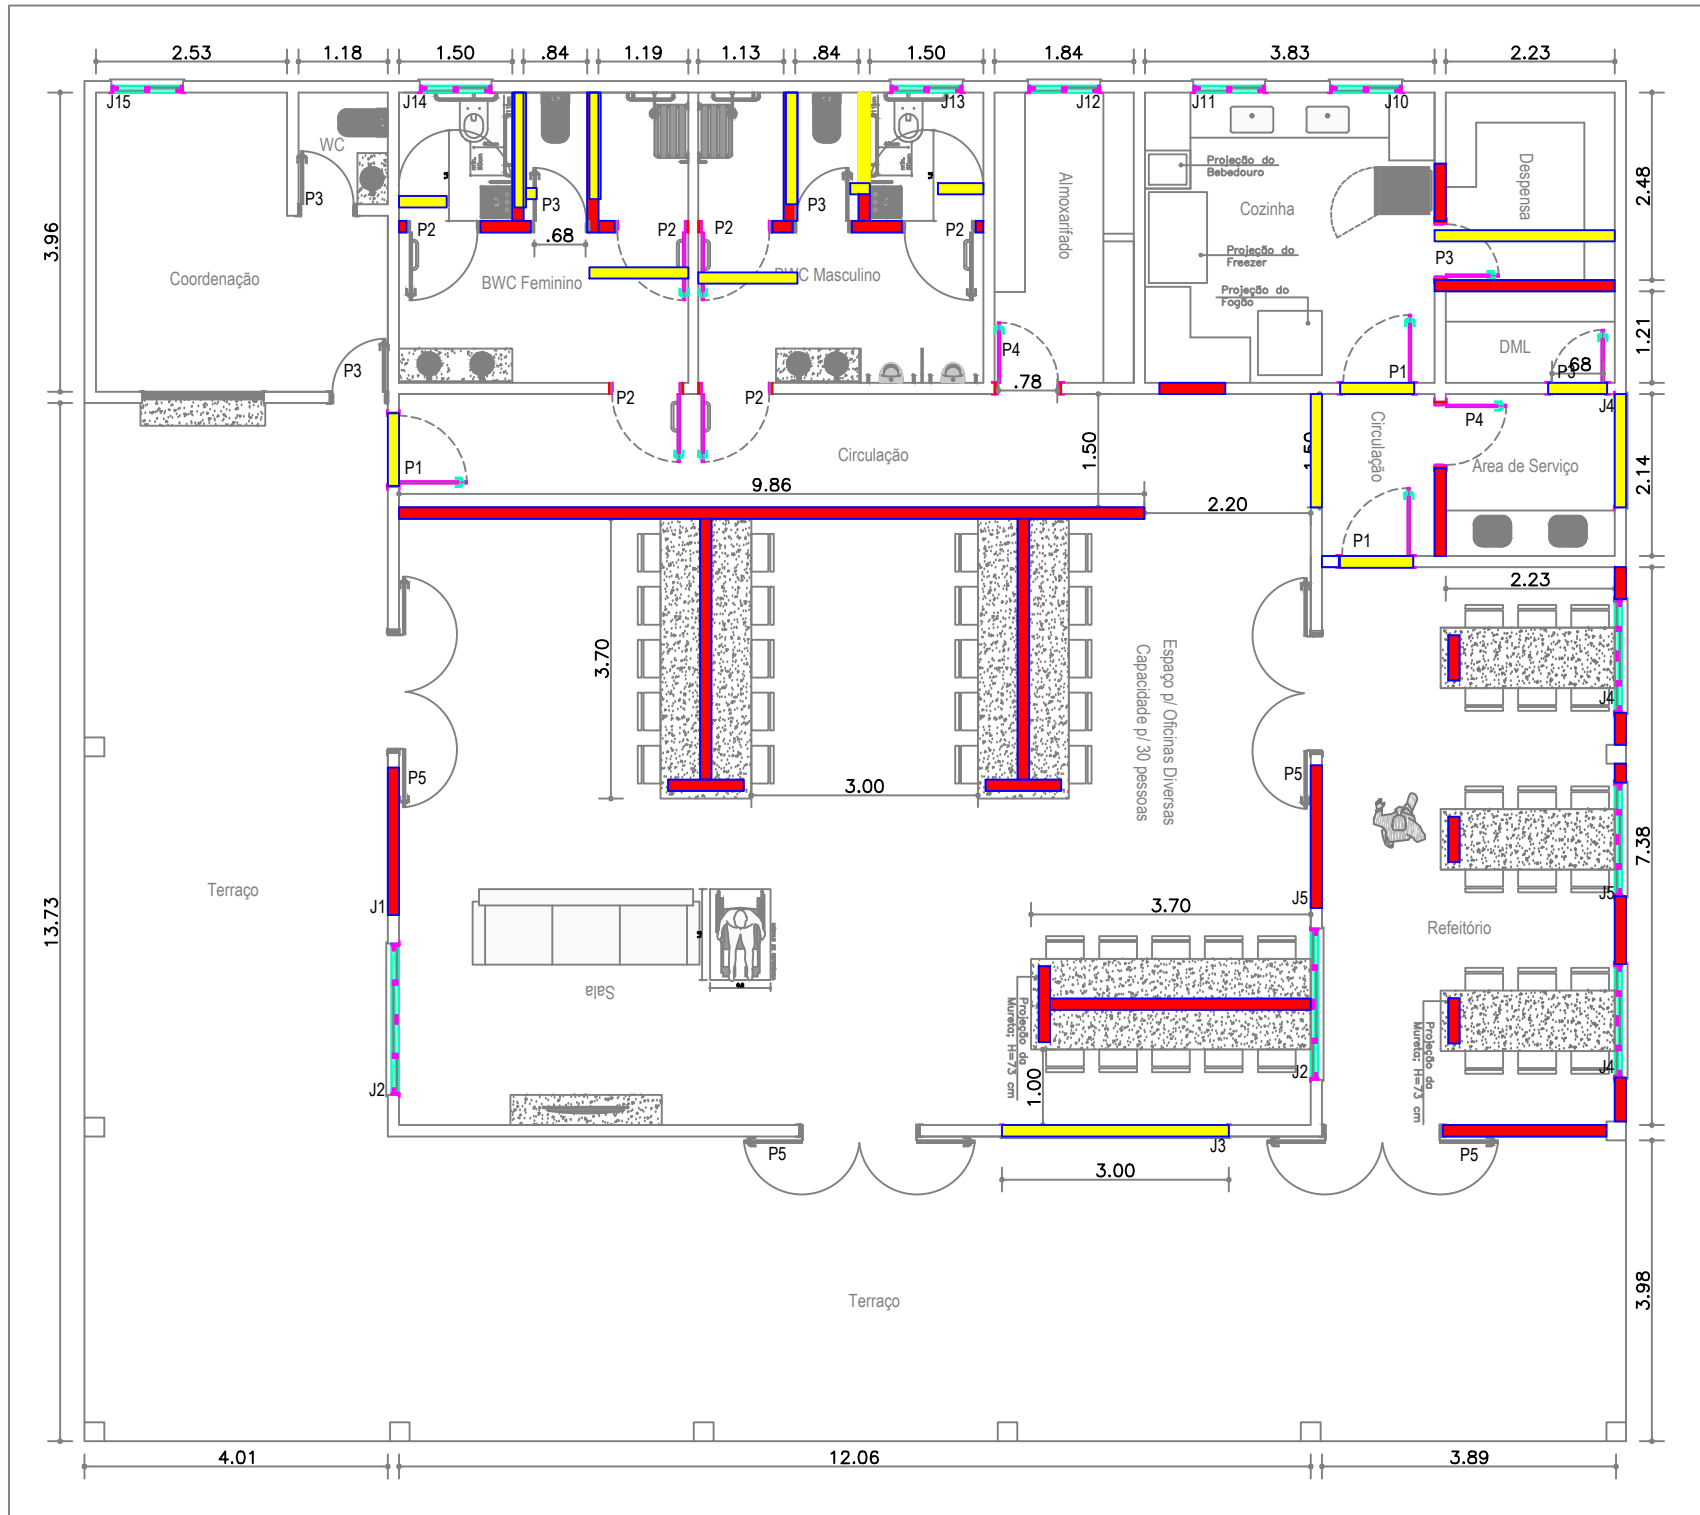

DEMOLIR

CONSTRUIR

PORTAS				
Tipo	Descrição	Altura	Largura	Qtd.
P01	Porta de Madeira de 0,80x2,10	2,10	0,80	02
P02	Porta de Madeira alvear de 0,80x2,10	2,10	0,70	06
P03	Porta de Madeira de 0,70x2,10	0,80	1,20	05
P04	Porta de Madeira de 0,80x2,10	1,20	2,10	02
P05	Porta duas folhas 1,50x2,10	1,50	2,10	04

JANELAS				
Tipo	Altura	Largura	Altura (x) largura (x) pátio	Qtd.
J1	1,00	1,00	1,10	1
J2	1,00	1,20	1,10	2
J3	1,00	3,00	1,10	1
J4	0,40	1,50	1,10	4
J5	1,00	1,80	1,10	1
J6	0,50	0,95	1,60	6

NOTAS:
- COTAS EM METROS;
- COTAS DE NÍVEL EM METROS;
- CONFERIR MEDIDAS, ABERTURAS, NÍVEL E PRUMOS NO LOCAL;
- MEDIDAS EM COTAS PREVALECEM SOBRE O DESENHO;
- ESSE DESENHO DEVE SER IMPRESSO COLORIDO;

DATA	DESENHO	RESPONSÁVEL	FORMA
ABRIL/2022	ANA MARIA P.	ENG. ANA MARIA P.	
INDICADA	PROJETO	PROJETO	PROJETO
INDICADA	C.C.I. - REFORMA	ROD.DWG	
OBJ. DO PROJETO	PROJETO	PROJETO	PROJETO
0000	ARQUITETURA	EXECUTIVO	

TÍTULO
PLANTA BAIXA, DEMOLIR E CONSTRUIR E CORTE

PROJETO
REFORMA DO CENTRO DE CONVIVÊNCIA DOS IDOSOS
CÓDIGO
PREFEITURA MUNICIPAL DE LIMOEIRO