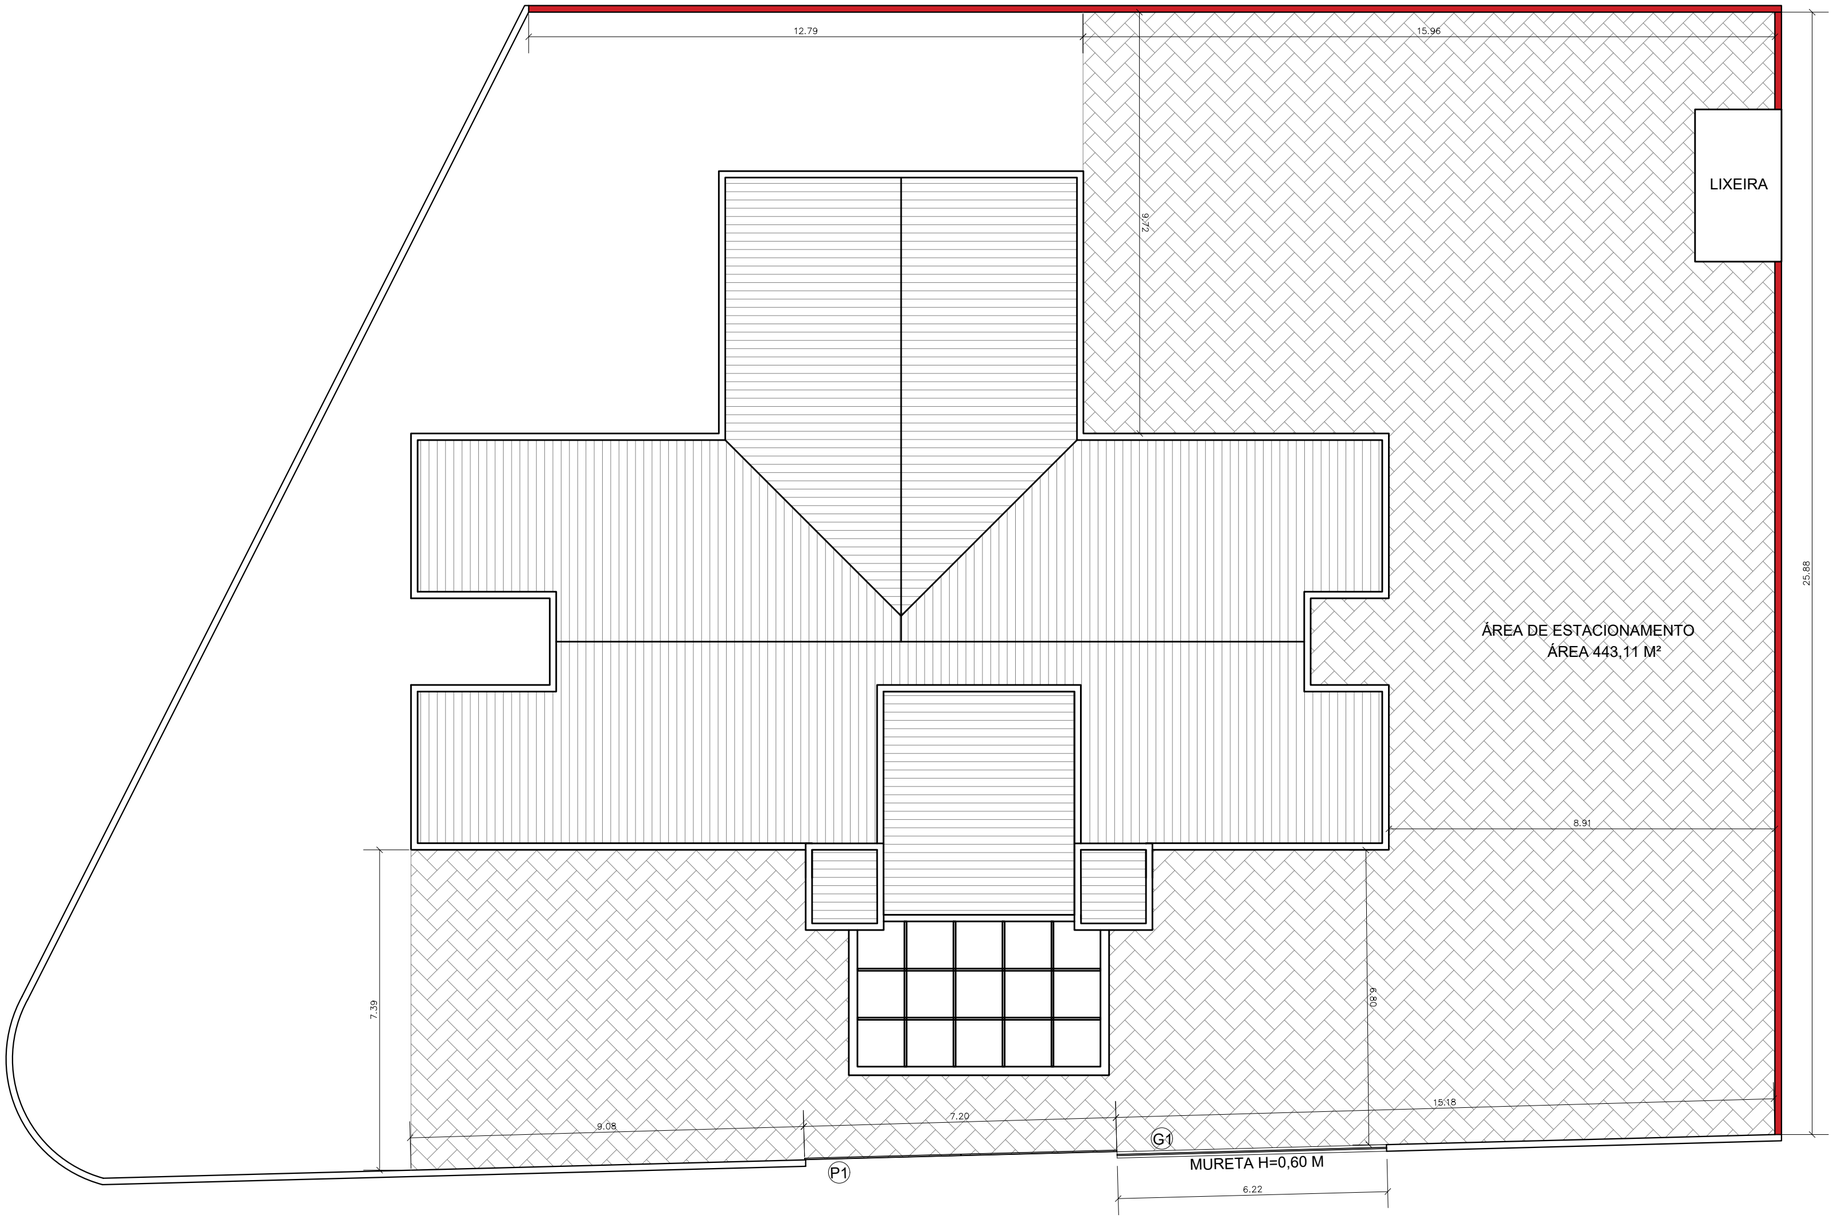

LEGENDA				
SÍMBOLO	LARGURA	ALTURA	PEITORIL	DEFINIÇÃO
P1	3,60 M	2,10 M	-	PORTÃO DE CORRER
G1	6,20 M	1,50 M	-	GRADIO

LEGENDA:

- ALVENARIA A CONSTRUIR
- ALVENARIA A DEMOLIR

PREFEITURA MUNICIPAL DE LIMOEIRO - PE

PROJETO: PROJETO DE ARQUITETURA UBS TIPO 1

PRANCHA: 01/01

ENDEREÇO: BAIRRO JUÁ

DESENHO: CHRISLLAYNE

DATA: AGO/2022