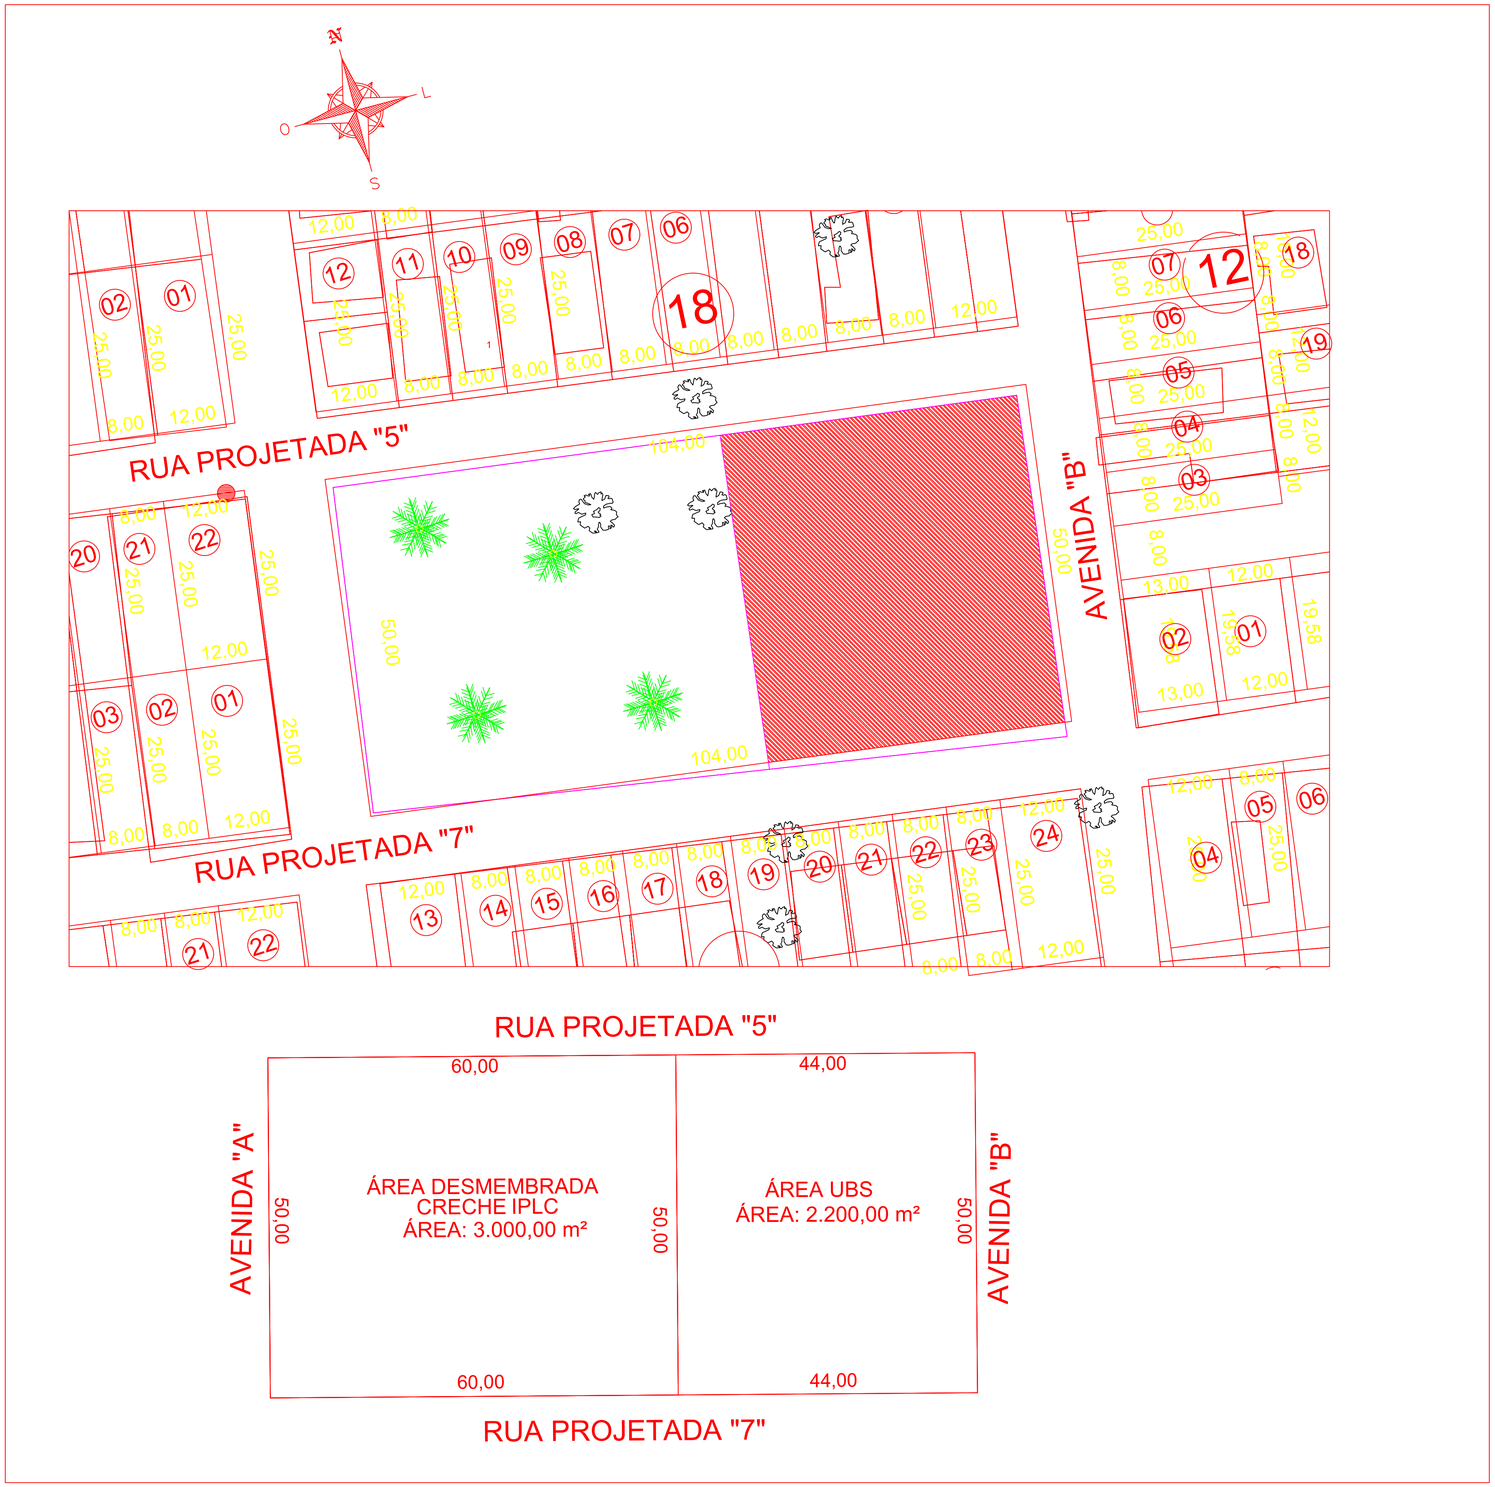

PLANTA DE SITUAÇÃO
SEM ESC.

Obs: A planta de instalações é um parâmetro para a elaboração dos projetos complementares, seu objetivo principal é atender a RDC no 50/2003 (arovisa) quanto a necessidade dos pontos de instalações especiais, cabendo aos profissionais de cada área de instalações atender a RDC no 50/2003 bem como as outras legislações e normativas vigentes

Obs: As necessidades e características especificas dos pontos de instalação para equipamentos deverão ser revisadas conforme a marca e o modelo de cada equipamento a ser instalado segundo informação dada pelo proprietário do estabelecimento

SISTEMA DE EMERGÊNCIA CLASSE > 0.5s	
	TOMADA DE ENERGIA BAIXA (0.30m DO PISO ACABADO)
	BLOCO DE ILUMINAÇÃO DE EMERGÊNCIA COM LÂMPADA FLUORESCENTE E BATERIA INTERNA COM AUTONOMIA MÍNIMA DE 1HORA, CONFORME NBR 10898.

Obs: Todo o sistema deverá ser aterrado.

SISTEMA COMUM	
	ILUMINAÇÃO GERAL COM LÂMPADA FLUORESCENTE TIPO CALHA
	ILUMINAÇÃO GERAL COM LÂMPADA FLUORESCENTE COMPACTA
	ILUMINAÇÃO GERAL COM LÂMPADA INCADESCENTE
	ILUMINAÇÃO GERAL COM LÂMPADA INCADESCENTE (1.65m DO PISO ACABADO)
	TOMADA DE ENERGIA BAIXA (0.30m DO PISO ACABADO)
	TOMADA DE ENERGIA BAIXA (0.30m DO PISO ACABADO - 220V)
	TOMADA DE ENERGIA MÉDIA (1.10m DO PISO ACABADO)
	TOMADA DE ENERGIA ALTA (1.65m DO PISO ACABADO)
	TOMADA DE ENERGIA ALTA (2.00m DO PISO ACABADO)
	TOMADA DE ENERGIA ALTA (2.20m DO PISO ACABADO - 220V)
	TOMADA DE ENERGIA ALTA (2.20m DO PISO ACABADO)
	RACK CABEAMENTO ESTRUTURADO
	POSTE DE ILUMINAÇÃO

PONTO DE COMUNICAÇÃO	
	PONTO DE LÓGICA (0.30 m DO PISO ACABADO)
	PONTO DE LÓGICA (1.10 m DO PISO ACABADO)
	PONTO DE SOM AMBIENTE (RETIRO)
	TOMADA DE TELEFONE BAIXA (0.30 m DO PISO ACABADO)
	PONTO DE TV (2.00 m DO PISO ACABADO)

INSTALAÇÕES DE CLIMATIZAÇÃO	
EXA	EXAUSTOR
ACC	AR CONDICIONADO CENTRAL
ACS	APARELHO DE AR CONDICIONADO TIPO SPLIT
	LINHA FRIGORÍGENA ENTRE A EVAPORADORA E A CONDESADOR DE AR TIPO SPLIT
	LEGENDA DE INSTALAÇÕES ELÉTRICAS

OBS: TODOS OS EQUIPAMENTOS DE CLIMATIZAÇÃO INSTALADOS SOBRE A LAJE IMPERMEABILIZADA DEVERÃO TER A BASE DE ALVENARIA SOBRE A LAJE, EVIAR PARA NÃO PREJUDICAR A IMPERMEABILIZAÇÃO.

INSTALAÇÕES HIDRO-SANITÁRIAS	
AF	ÁGUA FRIA
AQ	ÁGUA QUENTE

OBS: TODOS OS RALOS DEVERÃO TER FECHO HÍDRICO E TAMPA COM FECHAMENTO ESGANOTÁVEL
OBS: AS INSTALAÇÕES DE ÁGUA DA ÁREA SUJA DA LAVANDERIA DEVERÃO SER TODAS APARENTES

INSTALAÇÕES FLUIDO - MECÂNICAS	
	PONTO DE AR COMPRIMIDO MEDICINAL EMBUTIDO NO PISO
	PONTO DE VÁCUO EMBUTIDO NO PISO
	PONTO DE AR COMPRIMIDO MEDICINAL EMBUTIDO (1.10 m DO PISO ACABADO)
	PONTO DE VÁCUO EMBUTIDO (1.10 m DO PISO ACABADO)
	PONTO DE AR COMPRIMIDO PORTÁTIL
	PONTO DE OXIGÊNIO PORTÁTIL
	PONTO DE GLP
	PAINEL DE ALARME GASES MEDICINAIS
	PONTO DE SAÍDA DE VAPOR

OBS: TODOS OS RALOS DEVERÃO TER FECHO HÍDRICO E TAMPA COM FECHAMENTO ESGANOTÁVEL
OBS: AS INSTALAÇÕES DE ÁGUA DA ÁREA SUJA DA LAVANDERIA DEVERÃO SER TODAS APARENTES

INSTALAÇÕES FLUIDO - MECÂNICAS

CODIGO	NOMECLATURA	LARGURA (M)	ALTURA (M)	ÁREA	PETORIL	TIPO
PM01	PORTA DE MADEIRA	0,80	2,10	1,68m²	-	abre 1 ft.
PM02	PORTA DE MADEIRA	0,90	2,10	1,89m²	-	abre 1 ft.
PM03	PORTA DE MADEIRA	1,11	2,10	2,33m²	-	correr 1 ft.
PM04	PORTA DE MADEIRA	1,00	2,10	2,10m²	-	abre 1 ft.
PM05	PORTA DE MADEIRA	1,20	2,10	2,52m²	-	correr 1 ft.
PA01	PORTA DE ALUMÍNIO	1,20	2,10	2,52m²	-	ABRIR 2fls
PA02	PORTA DE ALUMÍNIO	1,10	1,70	1,87m²	-	ABRIR 1ft
PA03	PORTA DE ALUMÍNIO	1,20 (0,60 / 0,60)	1,00	1,20m²	-	ABRIR 2fls
PA04	PORTA DE ALUMÍNIO	0,70	2,10	1,15m²	-	ABRIR 1ft
PA05	PORTA DE ALUMÍNIO	0,90	1,50	1,35m²	-	ABRIR 1ft
PA06	PORTA DE ALUMÍNIO	1,10	2,10	2,31m²	-	ABRIR 1ft
CV01	CONJUNTO DE VIDRO C/ PORTA DE ABRIR 2,80 / 1,40 / 1,40)	1,80	2,80	4,68m²	-	ABRIR 2fls / FIXO
CV02	CONJUNTO DE VIDRO C/ PORTA DE ABRIR 4,40 / 1,10 / 1,10 / 1,10)	4,40	3,05	14,02m²	-	ABRIR 2fls / FIXO
JA01	JANELA DE ALUMÍNIO	1,00	0,80	0,80m²	1,80	PROJETANTE
JA02	JANELA DE ALUMÍNIO	2,00	0,80	1,60m²	1,80	PROJETANTE
JA03	JANELA DE ALUMÍNIO	2,00	2,20	4,40m²	0,40	PROJETANTE
JA04	JANELA DE ALUMÍNIO	0,95	0,80	1,20m²	1,80	PROJETANTE
JA05	JANELA DE ALUMÍNIO	1,00	0,40	0,40m²	1,80	PROJETANTE
JA06	JANELA DE ALUMÍNIO	0,80	0,80	0,64m²	1,80	PROJETANTE
JA07	JANELA DE ALUMÍNIO	1,67	0,80	1,34m²	1,80	PROJETANTE
JA08	JANELA DE ALUMÍNIO	0,55	0,80	0,44m²	1,80	PROJETANTE
JA09	JANELA DE ALUMÍNIO	1,25	0,80	1,00m²	1,80	PROJETANTE
JA10	JANELA DE ALUMÍNIO	1,20	0,80	0,96m²	1,80	PROJETANTE
W01	VENEZIANA DE VENTILAÇÃO	1,00	0,40	0,40m²	2,40	FIXO
GA01	GUICHÊ ALUMÍNIO	0,60	1,10	0,66m²	1,10	GUILHOTINA
CA01	CONJUNTO ALUMÍNIO C/ PORTAS DE ABRIR 3,00 / 3,00 / 3,00)	9,70	2,00	11,40m²	-	ABRIR 2fls.

OBS: TODAS AS JANELAS DEVERÃO SER EQUIPADAS COM TELA METÁLICA TIPO MOSQUITEIRO

NOTA: OS AMBIENTES SANIT. PCD E BANHEIRO / VEST. / FUNC. FEMININO TERÃO FORRO DE GESSO
2.40 PARA AMBIENTES DML E ALMOXARIFADO TERÃO JANELAS VOLTADAS PARA O EXTINTOR.

- O MURO RECEBERÁ PINTURA TEXTURIZADA COR CINZA, MARCA SUVINIL OU SIMILAR, COR AR REFERÊNCIA A231
- A MARQUISE RECEBERÁ PINTURA ELETROSTÁTICA COR CINZA

OBSERVAÇÃO

MEDIDAS EM CENTÍMETROS / O VALOR DA COTA PREVALECE AO DA ESCALA / CONFERIR MEDIDAS NO LOCAL

Secretaria Municipal de Infraestrutura e Serviços Públicos

PREFEITURA DE LIMOEIRO TERRA AMADA

UBS

PROJETO ARQUITETÔNICO PARA CONSTRUÇÃO DE UMA UNIDADE BÁSICA DE SAÚDE, LOCALIZADA NO BAIRRO DA LAGOA AZUL- LIMOEIRO - PE

PREFEITURA MUNICIPAL DE LIMOEIRO – PE
RAZÃO SOCIAL: MUNICIPAL DE LIMOEIRO
CNPJ: 11.097.292/0001–49

ATUALIZAÇÃO EM: AGOSTO/2022

ESCALA: 1/100

PRANCHAS:
01/04 - PLANTA BAIXA / LAYOUT
02/04 - PLANTA DE ESPECIFICAÇÕES
03/04 - PLANTA DE COBERTA E SITUAÇÃO
04/04 - FACHADAS E CORTES

QUADRO DE ÁREAS:
TERRENO: 2.200,00 M²
COBERTA: 478,75 M²
ÁREA TOTAL: 478,75 M²

SECRETÁRIA DE SAÚDE DO MUNICÍPIO:
PALOMA SONALLY DA CUNHA PEDROSA
ASSINATURA DO PROPIETÁRIO:

OBSERVAÇÕES:

RESPONSÁVEL TÉCNICO:
ANA MARIA PEREIRA DA SILVA

DESENHO:
FELIPE NUNES MACHADO

PRANCHA Nº: 01/04

CONTEÚDO DA PRANCHA:
PLANTA DE SITUAÇÃO

DATA: 12/08/2022